


Чертеж градостроительного плана земельного участка

Предельные (минимальные и (или) максимальные) размеры земельных участков объектов капитального строительства, в том числе площадь

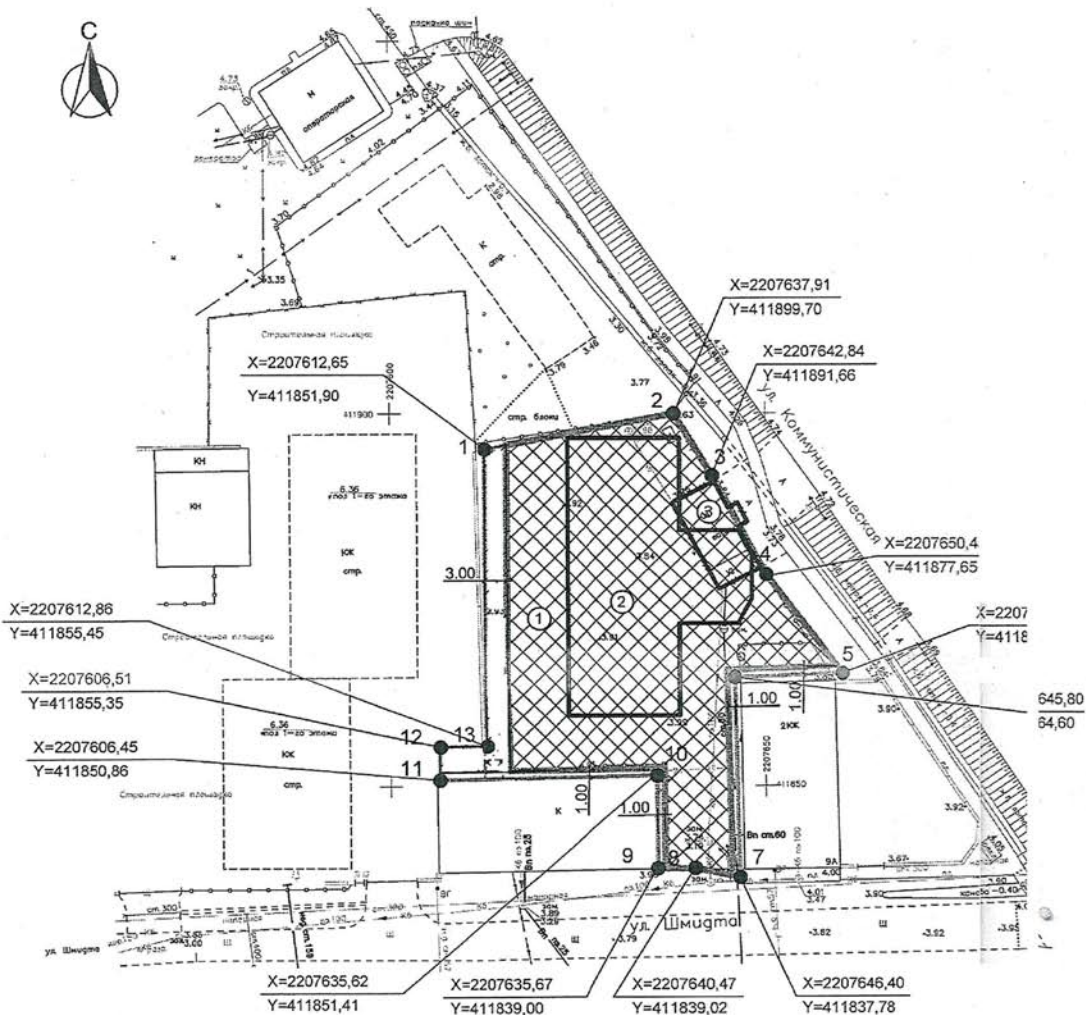

Катастровый номер зем. участка согласно чертежу град плана	Длина м	Ширина м	Полоса отчуждения	Охранная зона	Площадь земельного участка	Номер объекта кап. стронт.	Размеры	
							макс.	мин.
61:46:0011401:2322					1810 кв.м			

Экспликация зданий и сооружений


№	Наименование объекта	Размер участка, м		Площадь кв. м.	примечание
		max	min		
1	Зона допустимого размещения объекта капитального строительства			1810 кв.м	

Условные обозначения

- X 42663,35
Y 35277,92
Граница земельного участка
- Точка поворота границ земельного участка
- Координаты точек поворотных углов
- Минимальные отступы от границ земельного участка
- Место допустимого размещения зданий, строений, сооружений
- Границы зон действия публичных сервитутов

Чертеж градостроительного плана земельного участка разработан на топографической основе.
Настоящий чертеж является обязательным приложением к градостроительному плану земельного участка.

"Согласовано"

Главный архитектор города Батайска  А.И.Чамуха

Изм.	Колич.	Лист	№ док.	Подп.	Дата	Земельный участок по ул. Шмидта/ул. Коммунистическая, 188-а			
						Схема размещения земельного участка с видом разрешенного использования «многоквартирные жилые дома от 4 этажей»	Стадия	Лист	Листов
								1	1
Исполнил	Зубова И.П.					ЧЕРТЕЖ ГРАДОСТРОИТЕЛЬНОГО ПЛАНА ЗЕМЕЛЬНОГО УЧАСТКА	Управление по архитектуре и градостроительству города Батайска		